

ΕΦΗΜΕΡΙΣ ΤΗΣ ΚΥΒΕΡΝΗΣΕΩΣ

ΤΗΣ ΕΛΛΗΝΙΚΗΣ ΔΗΜΟΚΡΑΤΙΑΣ

ΤΕΥΧΟΣ ΤΕΤΑΡΤΟ Αρ. Φύλλου **745**

7 Ιουλίου 1993

ΠΕΡΙΕΧΟΜΕΝΑ

ΑΝΑΔΑΣΩΣΕΙΣ

ΑΠΟΦΑΣΕΙΣ

Αριθ. 1258 (1)

Κήρυξη αναδασωτέας έκτασης μηδέν στρεμμάτων και 360/1000 (0,360) στρεμμάτων στη θέση «Άγιος Νικόλαος» Κοινότητας Γιαννιτσοχωρίου του Νομού Ηλείας.

Ο ΝΟΜΑΡΧΗΣ ΗΛΕΙΑΣ

Έχοντας υπόψη:

1. Τις διατάξεις του Ν. 3200/55 «περί διοικητικής αποκέντρωσης, όπως τροποποιήθηκε και συμπληρώθηκε μεταγενέστερα με το Ν.Δ. 532/70 και την 24608/1.9.80 απόφαση Νο Ηλείας «περί παροχής εξουσιοδοτήσεως στους πρ/νους των Υπηρ. υπογράφειν εντολή Νομ. αποφάσεις κ.λπ.».

2. Τις διατάξεις του άρθρου 117 παρ. 3 του Συντάγματος της χώρας.

3. Τις διατάξεις του Ν. 998/79 «περί προστασίας των Δασών κ.λπ.» και ειδικότερα: του άρθρου 41 παρ. 1, του άρθρου 38 παρ. 1, το Νόμο 2040/92 παρ. 3.

4. Τις διαταγές του Υπουργείου Γεωργίας: α) 160417/1180/8.7.80, β) 182447/3049/24.9.80, γ) 141823/24.2.83 και 85144/1468/9.9.1992.

5. Την αριθ. 2282/31.5.1993 πρόταση του Δασαρχείου Ολυμπίας για κήρυξη της δασεκτάσεως, που αναφέρεται στο θέμα ως αναδασωτέας διότι η δασική βλάστηση, που την κάλυπτε, καταστράφηκε με εκχέρσωση από Δημήτριο Αθ. Μπάκα κάτοικο Γιαννιτσοχωρίου, και επιβάλλεται η εκ νέου δάσωσή της, αποφασίζουμε:

Κηρύσσουμε αναδασωτέα με σκοπό την επαναδημιουργία, με φυσική αναγέννηση της δασικής βλάστησης που καταστράφηκε με εκχέρσωση από το Δημήτριο Αθ. Μπάκα κάτοικο Γιαννιτσοχωρίου την Δημόσια δασική έκταση, εμβαδού μηδέν στρεμμάτων και 360/1000 (0,360) στρεμμάτων που βρίσκεται στη θέση «Άγιος Νικόλαος» της Κοινότητας Γιαννιτσοχωρίου.

Προσδιορίζεται από τα στοιχεία (ΑΒΓΔΑ) και έχει όρια:

Ανατολικά: Με έκταση που ισχύει το 3/86 Π.Δ. κατά Δημ Μπάκα,

Δυτικά: Με αγροτικό δρόμο και πέραν δάσος χαλ. πεύκης,

Βόρεια: Με κοινοτικό δρόμο και πέραν θάλασσα,

Νότια: Με δημόσιο δάσος χαλ. πεύκης,

όπως φαίνεται στο συνημμένο διάγραμμα που αποτελεί αναπόσπαστο μέρος της απόφασης αυτής.

Η απόφαση αυτή να δημοσιευθεί στην Εφημερίδα της Κυβερνήσεως.

Πύργος, 4 Ιουνίου 1993


Με εντολή Νομάρχη
Ο Διευθυντής Δασών
ΠΑΝ. ΣΤΑΘΟΠΟΥΛΟΣ

ΝΟΜΑΡΧΙΑ ΗΛΕΙΑΣ
ΔΑΣΑΡΧΕΙΟ ΟΛΥΜΠΙΑΣ

ΑΠΟΣΠΑΣΜΑ ΧΑΡΤΗ
ΠΕΡΙΦΕΡΕΙΑΣ ΚΟΙΝΟΤΗΤΟΣ ΓΙΑΝΝΙΤΣΟΧΩΡΙΟΥ
Κλίμακα 1:5.000



ΣΧΕΔΙΑΓΡΑΜΜΑ ΔΑΣΙΚΗΣ ΕΚΤΑΣΗΣ ΠΟΥ ΒΡΙΣΚΕΤΑΙ ΣΤΗΝ ΘΕΣΗ "ΑΓΙΟΣ ΝΙΚΟΛΑΟΣ" ΠΕΡΙΦΕΡ. ΓΙΑΝΝΙΤΣΟΧΩΡΙΟΥ
Κλίμακα 1:500

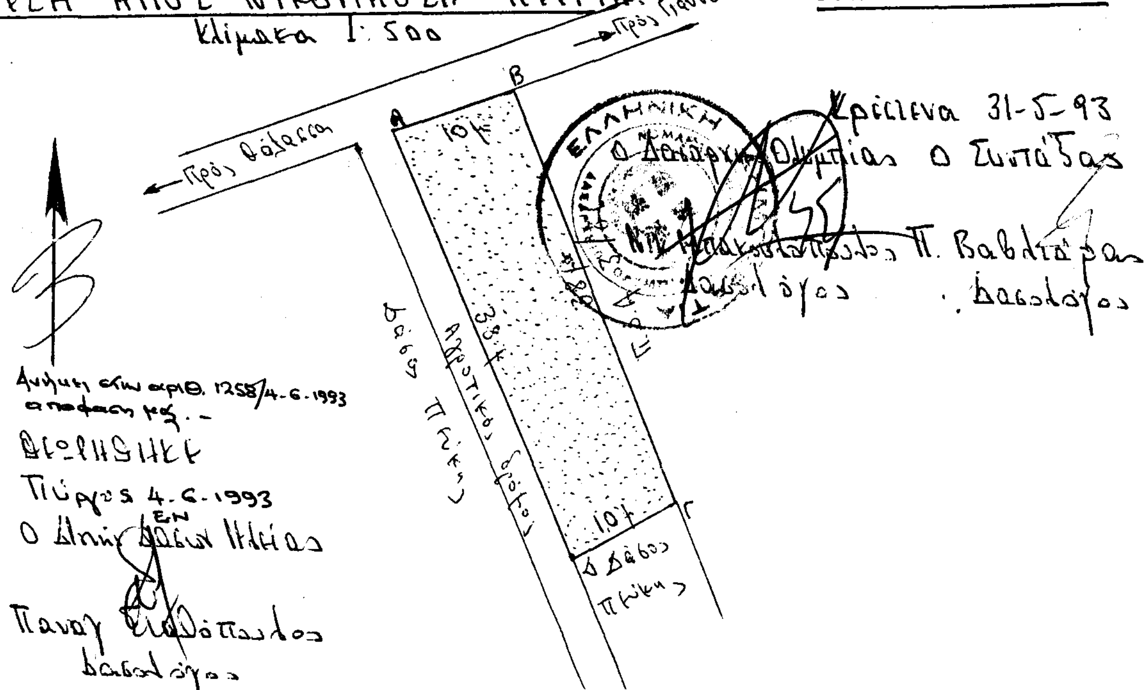

Κρέστενα 31-5-93
Ο Δασάρχης Ολυμπίας
Δασολόγος

Ο Συντάξας
Π. Βαβλιάρας
Δασολόγος

Ανήκει στην αριθ. 1258/4-6-1993 απόφασή μας.-
ΘΕΩΡΗΘΗΚΕ
Πύργος 4-6-1993
Ο Δ/ντής Δασών Ηλείας
Παναγ. Ηλιόπουλος
Δασολόγος

ΠΟΛΕΟΔΟΜΙΑ

ΑΠΟΦΑΣΕΙΣ

Αριθ. 3115 (2)

Τροποποίηση του ρυμοτομικού σχεδίου της πόλης Ελασσόνας Ν. Λάρισας στο Ο.Τ. 122.

Ο ΝΟΜΑΡΧΗΣ ΛΑΡΙΣΑΣ

Έχοντας υπόψη:

1. Τις διατάξεις του Ν. Δ/τος της 17.7.1923, όπως μεταγενέστερα τροποποιήθηκαν και συμπληρώθηκαν και ειδικότερα τα άρθρα 3 και 70 αυτού.

2. Τις διατάξεις του Α.Ν. 314/1968 (ΦΕΚ 47/Α), όπως τροποποιήθηκαν και συμπληρώθηκαν με το υπ' αριθμ. 1018/71 Ν. Δ/γμα (ΦΕΚ 220/Α) και με την παρ. 3 του άρθρου 34 του Ν. 1577/85 (ΦΕΚ 210/Α).

3. Τις διατάξεις του υπ' αριθμ. 183/1986 Π. Δςτος (ΦΕΚ 70/Α) και ειδικότερα το άρθρο 1 αυτού.

4. Την υπ' αριθμ. 29/1993 απόφαση του Δημοτικού Συμβουλίου Ελασσόνας.

5. Την υπ' αριθμ. 172/1993 γνωμοδότηση του Συμβουλίου Χωροταξίας Οικισμού και Περιβάλλοντος Νομού Λάρισας, όπως διατυπώθηκε στο πρακτικό της 5ης/1993 συνεδρίας.

Επειδή με το υπάρχον ρυμοτομικό σχέδιο ρυμοτομείται διόροδφος οικία του Κων/νου Αλμπάνη, με αποτέλεσμα να καθίσταται αδύνατη η εφαρμογή του σχεδίου.

Επειδή με την προτεινόμενη τροποποίηση δεν βλάπτεται το κοινωνικό σύνολο, για αυτό, αποφασίζουμε:

Άρθρο 1

Εγκρίνουμε την τροποποίηση του ρυμοτομικού σχεδίου πόλης Ελασσόνας στο Ο.Τ. 122 με μετατόπιση των ρυμοτομικών γραμμών σε τμήμα αυτού, όπως ορίζεται στο τοπογραφικό διάγραμμα που συνοδεύει την παρούσα απόφαση.

Άρθρο 2

Από τις διατάξεις της παρούσας απόφασης δεν προκαλείται δαπάνη σε βάρος του κρατικού προϋπολογισμού και του προϋπολογισμού Ο.Τ.Α. Ελασσόνας.

Η ισχύς της παρούσας απόφασης αρχίζει από τη δημοσίευσή της στην Εφημερίδα της Κυβερνήσεως.

Μετά την παραπάνω δημοσίευση η απόφαση μαζί με το σχετικό τοπογραφικό διάγραμμα που τη συνοδεύη να αναρτηθεί στο Δημοτικό Κατάστημα επί 15μερο για ενημέρωση.

Η απόφαση αυτή να δημοσιευθεί στην Εφημερίδα της Κυβερνήσεως.

Λάρισα, 10 Ιουνίου 1993

Ο Νομάρχης
ΓΕΩΡΓΙΟΣ ΚΑΠΑΝΤΖΟΓΛΟΥ


ΡΟΙ ΔΟΜΗΣΗΣ ΠΟΛΕΩΣ ΕΛΑΣΣΟΝΑΣ

Αναθεώρηση Ρυμοτ. Σχεδίου ΦΕΚ 819Δ/16-11-88
Έγκριση επεκτάσεως Σχεδίου ΦΕΚ 431Δ/16.5.89

ΤΟΜΕΙΣ	I	II	III	IV			
Σ.Δ.	1.5	1.2	0.8	0.6			
ΤΟΜΕΙΣ ΛΟΙΠΩΝ ΟΡΩΝ ΔΟΜΗΣΗΣ	Α	Β	Γ	Δ	Ε	Ζ	Η
ΚΑΛΥΨΗ	ΚΑΤΑ Γ.Ο.Κ.						
ΑΡΤΙΟΤΗΤΑ	10 200	14 250	10 200	14 250	14 250	14 400	20 800
ΠΑΡΕΚΚΛΙΣΕΙΣ	προ 20-4-77 8-200	προ 20-4-77 8-200	προ 16-4-51 8-200	προ 20-4-77 12-400	προ 20-4-77 8-200	προ 5ετιας 10-200	—
	προ 16-4-51 5-60	προ 16-4-51 5-60	—	προ 16-4-51 8-200	προ 4-4-55 5-60	—	—
ΥΨΟΣ	12.00	10.00	10.00	10.00	10.00	10.00	10.00
	Τα ύψη προσαυξάνονται κατα 2.00 σε περίπτωση στέγης						

ΙΚΟ ΔΙΑΓΡΑΜΜΑ

ΟΤ 118 Β
ΟΤ 119 Α
ΟΤ 119 Β
ΟΤ 119 Γ
ΟΤ 120 Β
120Α
ΟΤ 204Α
ΟΤ 205
Π.Σ. 204Β αίθουσα πολ/πλών χρήσεων
ΟΤ 121 Α
ΟΤ 121 Γ
ΟΤ 121 Β
ΟΤ 121 Δ
121 Ε
ΟΤ 122
ΟΤ 123Α
124 Δ
ΟΤ 124 Γ
129 Ε αίθουσα πολλαπλ χρήσεων
αρχαιολογ μουσείο
ΟΤ 121Γ
ΟΤ 121Δ
Ι
ΙΙΙ
Ζ
Α
Β

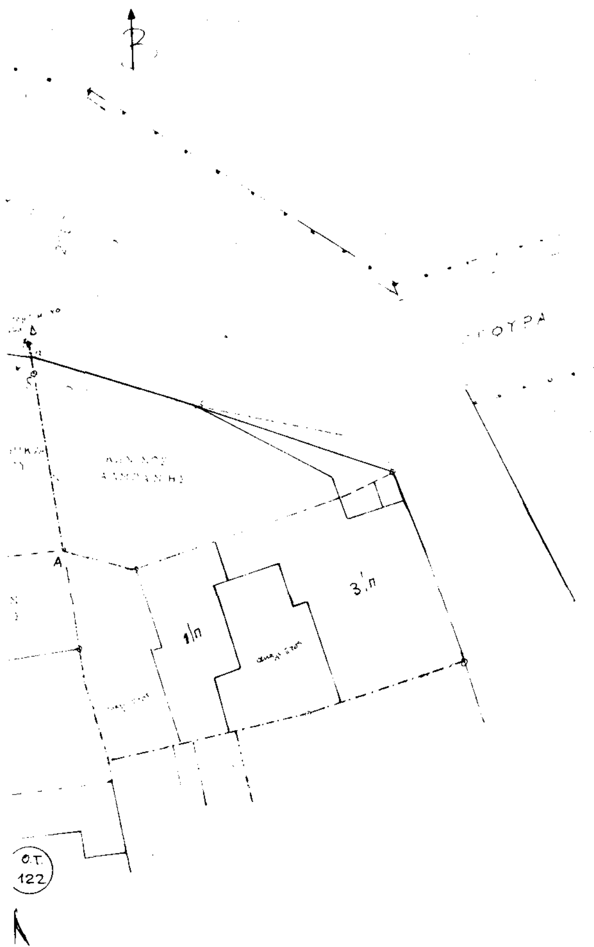

ΔΗΜΟΣ ΕΛΑΣΣΟΝΑΣ

ΠΟΛΕΟΔΟΜΙΚΟ - ΡΥΜΟΤΟΜΙΚΟ ΣΧΕΔΙΟ ΠΟΛΗΣ

ΤΟΠΟΓΡΑΦΙΚΟ ΔΙΑΓΡΑΜΜΑ

ΤΡΟΠΟΠΟΙΗΣΗΣ ΣΧΕΔΙΟΥ ΠΟΛΗΣ

περιοχης

Ο.Τ. 122 ΠΙΝΑΚ. 18.11

θεμα: "Μετατόπιση Ο.Γ. οδού ΓΡΗΓΟΡΙΟΥ Ε΄".

το παρον συνοδευει την υπ αριθμ.

29/93 αποφαση Δ.Σ. Ελασσονας

3/15/93 αποφαση Νομαρ. ΛΑΡΙΣΑΣ

Λάρισα 11-6-93

Η προϊσταμένη

ΜΑΡΙΕΤΑ ΣΚΑΡΡΑΚΗ-ΛΙΒΕΡΗ

ο συνταξας

Αθανάσιος Ιωάν. Κωνσταντινίδης
ΑΓΡΟΝΟΜΟΣ ΤΟΠΟΓΡΑΦΟΣ ΜΗΧ/ΚΟΣ
Υπάλληλος ΠΕ 16
ΔΗΜΟΥ ΕΛΑΣΣΟΝΑΣ

Ο ΔΗΜΑΡΧΟΣ

θεωρηθηκε

ΕΛΑΣΣΟΝΑ '93

Αριθ. 2165 (3)

Έγκριση τοπικού ρυμοτομικού σχεδίου στην εκτός σχεδίου περιοχής Αμπελώνα με τον καθορισμό χώρου εργατικών κατοικιών.

Ο ΝΟΜΑΡΧΗΣ ΛΑΡΙΣΑΣ

Έχοντας υπόψη:

1. Τις διατάξεις του Ν. Δ/τος της 17.7.1923, όπως μεταγενέστερα τροποποιήθηκαν και συμπληρώθηκαν και ειδικότερα το άρθρο 3 αυτού.

2. Τις διατάξεις του Α.Ν. 314/1968 (ΦΕΚ 47/Α), όπως τροποποιήθηκαν και συμπληρώθηκαν με το υπ' αριθμ. 1018/71 Ν. Δ/γμα (ΦΕΚ 220/Α) και με την παρ. 3 του άρθρου 34 του Ν. 1577/85 (ΦΕΚ 210/Α).

3. Τις διατάξεις του Ν. 1337/1983 (ΦΕΚ 33Α) και ειδικώτερα το άρθρο 26 όπως αντικαταστάθηκε με την παρ. 13 του άρθρου 8 του Ν. 1512/85 (ΦΕΚ 4Α).

4. Την υπ' αριθμ. 129/1993 γνωμοδότηση του Συμβουλίου Χωροταξίας, Οικισμού και Περιβάλλοντος Νομού Λάρισας, όπως διατυπώθηκε στο πρακτικό της 5ης/1993 συνεδρίας.

5. Το υπ' αριθμ. ΜΕ321/17.3.1993 έγγραφο του Αυτόνομου Οργανισμού Εργατικής Κατοικίας για έγκριση τοπικού ρυμοτομικού σχεδίου στην εκτός σχεδίου περιοχή Δήμου Αμπελώνα.

Επειδή το προτεινόμενο τοπικό ρυμοτομικό σχέδιο είναι συσχετισμένο με το υπό μελέτη ρυμοτομικό σχέδιο του οικισμού Αμπελώνα.

Επειδή η έγκριση του υποψη ρυμοτομικού σχεδίου ωφελεί το κοιωνικό σύνολο, γι' αυτό, αποφασίζουμε:

Άρθρο 1

Α) Εγκρίνεται τοπικό σχέδιο στην εκτός σχεδίου περιοχή Αμπελώνα με τον καθορισμό χώρου για ανέγερση εργατικών κατοικιών, όπως ορίζεται στα συννημένα τοπογραφικά διαγράμματα.

Άρθρο 2

Η ισχύς της παρούσας απόφασης αρχίζει από τη δημοσιευσή της στην Εφημερίδα της Κυβερνήσεως.


Μετά την παραπάνω δημοσίευση η απόφαση μαζί με το σχετικό τοπογραφικό διάγραμμα που τη συνοδεύη να αναρτηθεί στο Δημοτικό Κατάστημα επί 15μερο για ενημέρωση.

Η παρούσα απόφαση δεν επιβαρύνει τον κρατικό προϋπολογισμό και τον προϋπολογισμό Ο.Τ.Α. Αμπελώνα.

Η απόφαση αυτή να δημοσιευθεί στην Εφημερίδα της Κυβερνήσεως.

Λάρισα, 15 Μαΐου 1993

Ο Νομάρχης
ΓΕΩΡΓΙΟΣ ΚΑΠΑΝΤΖΟΓΛΟΥ

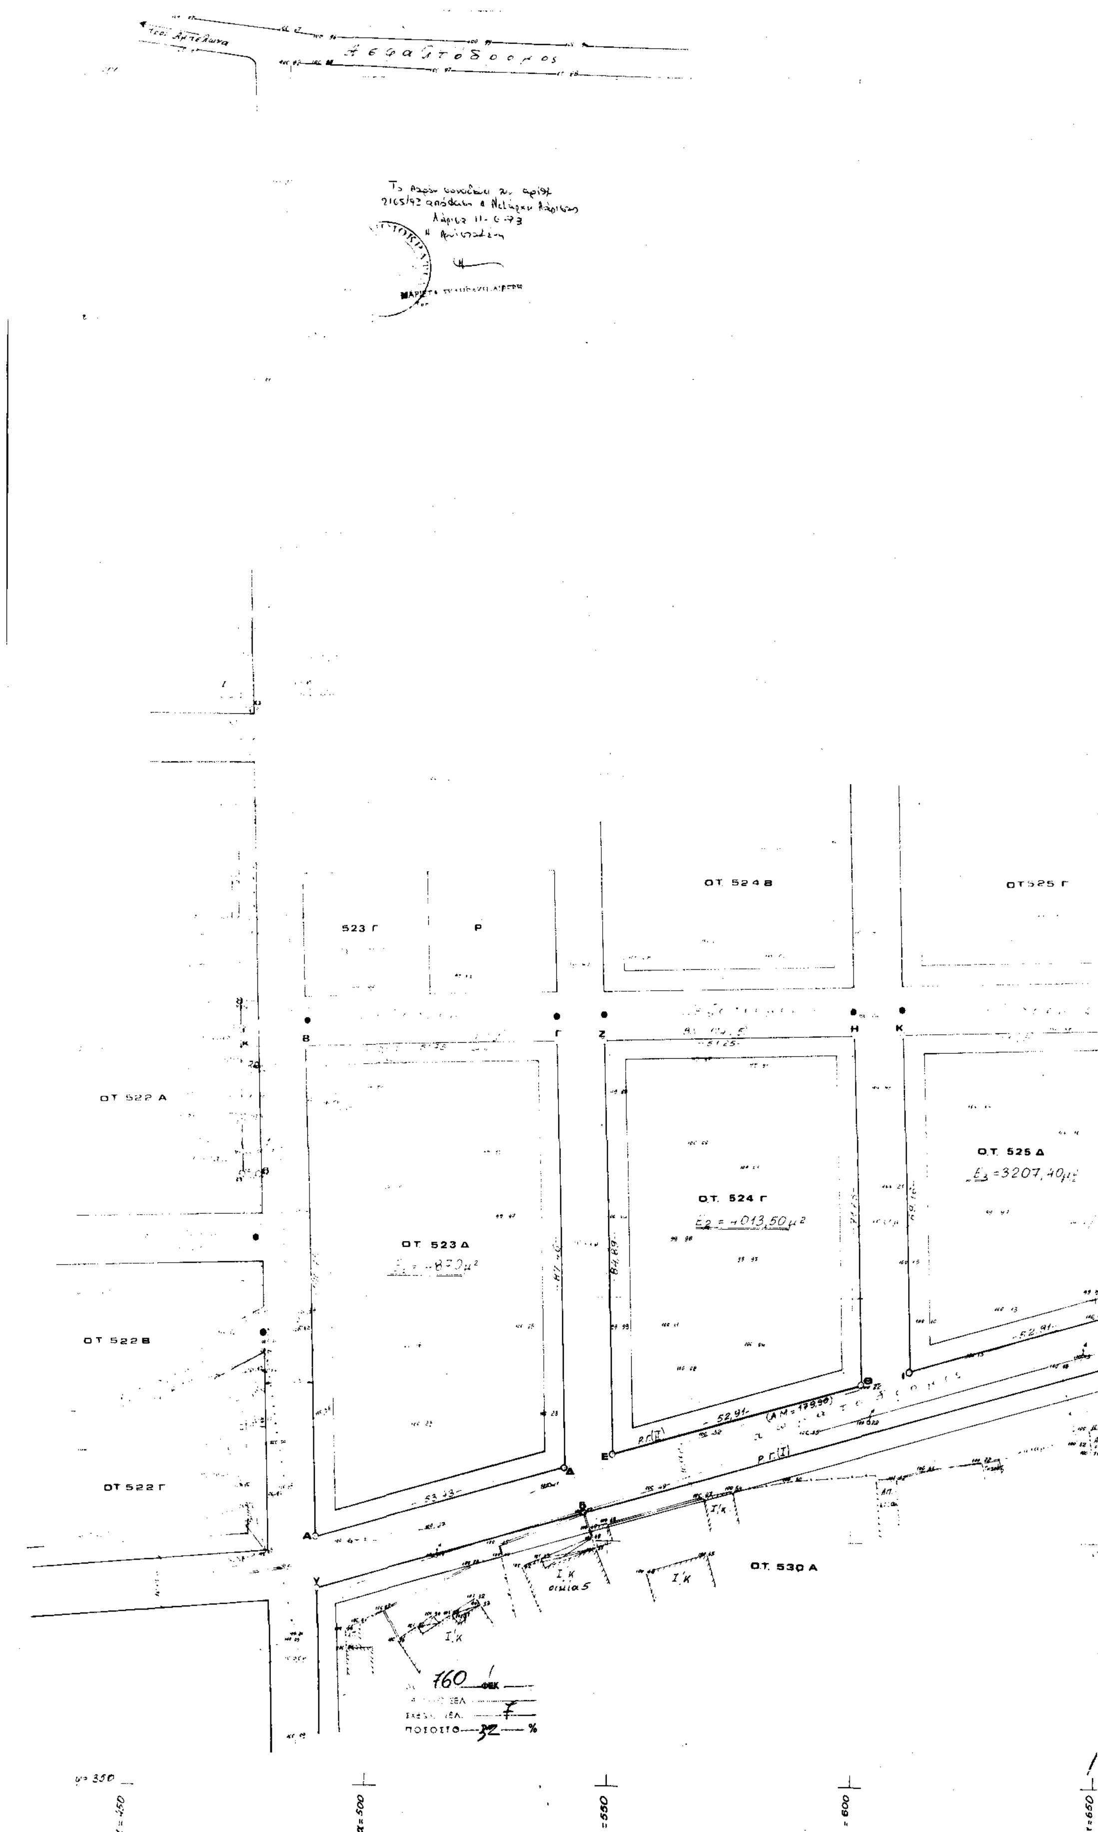

Ο.Τ. 524 Β
ΟΤ 525 Γ
523 Γ
Ρ
ΟΤ 522 Α
ΟΤ 522 Β
ΟΤ 522 Γ
Ο.Τ. 523 Δ
Ο.Τ. 524 Γ
Ο.Τ. 525 Δ
Ο.Τ. 530 Α
ΠΟΣΟΣΤΟ

Ο.Τ. 526Β

526Γ

Καθορισμός Ρυμοτομικών γραμμών Αμπελώνα Λαρίσης.

- Η ρυμοτομική γραμμή (Ι) ορίζεται απο τα σημεία δ με x=545,19 κ' ψ=405,97 (γωνία μάντρας) κ' το ε με συντ/νες x=660,80 ψ=438,52 (γωνία βεράντας οικίας 4)

- Η ρυμοτομική γραμμή (ΙΙΙ) ορίζεται απο τα σημεία α (γωνια οικίας 1) με συν/νες x=475,77 κ ψ=570,17 κ' απο το σημείο β (γωνία μαντρας) με συν/νες x=477,96 ψ=475,13 Το σημείο η (γωνία οικίας 2) απέχει 4.00 μέτρα απο το σημείο β (γωνία μάντρας)

- Η ρυμοτομική γραμμή (ΙV) ορίζεται παράλληλη στην Ρ.Γ.(ΙΙΙ) σε απόσταση 10,0 μέτρων.

- Η ρυμοτομική γραμμή (ΙΙ) ορίζεται παράλληλη στην Ρ.Γ.(Ι) σε απόσταση 10 μέτρων.

- Η ρυμοτομική γραμμή (V) ορίζεται ⊥ στην Ρ.Γ.(ΙV) σε απόσταση 100,75μ απο το Α κ' περνάει και απο το σημείο κ που βρίσκεται στην περασιά της πλευράς ιθ της οικίας 3 και σε απόσταση 4,06 μετρα απο το ι

- Η ρυμοτομική γραμμή (VΙ) ορίζεται κάθετη στην Ρ.Γ.(V) κ' σε απόσταση 174,25 μέτρων απο το Β. Επίσης η Ρ.Γ.(VΙ) περνάει απο το σημείο λ που βρίσκεται στην περασιά της πλευράς μν της οικίας 4 κ' σε απόσταση 3,23 απο μ.

Υπόμνημα


1.

Συντεταγμένες ορίων Ο.Τ. κ' στάσεων					
α/α	x	ψ	α/α	x	ψ
Α	489,68	400,72	Ι	611,92	435,14
Β	487,36	501,45	Κ	610,32	504,29
Γ	539,09	502,64	Λ	661,56	505,47
Δ	541,11	415,21	Μ	662,85	449,49
Εμβ₁(Α,Β,Γ,Δ,Α)= 4870 μ²			Εμβ₃(Ι,Κ,Λ,Μ,Ι)=3207,40μ²		
Ε	551,05	418,00			
Ζ	549,09	502,87			
Η	600,33	504,06			
Θ	601,98	432,35	Στ1	500,00	500,00
Εμβ₂(Ε,Ζ,Η,Θ,Ε)=4013,50μ²					

2. Το σύστημα συντεταγμένων κ' υψομέτρων είναι αυθαίρετα.

3. Το Reper (Ο.Ε.Κ.) είναι καρφί στη στέψη της μάντρας με Η=101,29μ

εξασφάλιση στάσεως

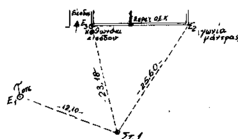

Αριθμος συμβολαιου | Συμβολαιογραφος

Οργανισμος Εργατικης Κατοικιας ΔΙΕΥΘΥΝΣΗ ΜΕΛΕΤΩΝ ΕΡΓΩΝ ΤΜΗΜΑ ΤΟΠΟΓΡΑΦΗΣΕΩΝ		
μελετη ΘΕΣΗ ΟΙΚΟΠΕΔΟΥ: Άγιος Κωνσταντίνος ΙΔΙΟΚΤΗΣΙΑ: Δήμου Αμπελώνα ΟΙΚΟΠΕΔΟ ΜΕ ΤΑ ΣΤΟΙΧΕΙΑ: Ο.Τ. 523Δ(Α,Β,Γ,Δ,Α), Ο.Τ. 524Γ(Ε,Ζ,Η,Θ,Ε), Ο.Τ. 525Δ(Ι,Κ,Λ,Μ,Ι) ΕΜΒΑΔΟΝ ΟΙΚΟΠΕΔΟΥ: Εμβ Ο.Τ. 523Δ→Ε₁=4870μ², Εμβ. Ο.Τ. 524Γ→Ε₂=4013,50μ², Εμβ. Ο.Τ. 525Δ→Ε₃=3207,40μ²		αριθμ. πολεοδ. μελετης αριθμ. τοπογραφικου
τιτλος σχεδιου Τοπογραφικο Διαγραμμα		κλιμακα 1:500 ημερομηνια Φεβρουάριος 1993
Ο ΠΡΟΙΣΤΑΜΕΝΟΣ	ΟΙ ΣΥΝΤΑΞΑΝΤΕΣ	
Τμημα Τοπογραφησεων	Τοπ-φος Μηχ-ος Ο.Ε.Κ.	Τοπ.-φος Μηχ-ος Ο.Ε.Κ.
[illegible]	[illegible] Πολυχρονιάδου	Ε. Χρυσανθίδη